^ • v v]] ja µsilohoidlate

PROJEKTEERIMINE JA EHITAMINE

D Œ P µ • s Œ •] U D ‰ Œ] Ż] š µ •

ARMATUURI

- Armatuur
  - Kiudbetoon:
    - Teraskiudt 25-35 kg/m3 kohta
    - Plastkiudt 3-4 kg/m3 kohta
  - Terasarmatuur
  - Plastik fiiberarmatuur

SILOHOIDLATE ELUIGA JA HOOLDUS

- Silohoidlate eluiga
- Silohoidlate kestmiseks vajalik nende iga aastane hooldus:
  - Seinte katmine bituumenkaitsevahendiga (nt Bitumastornit Siloanstrich)
  - [illegible] (nt Biguma Arctic Grade)
  - [illegible]
  - [illegible]

SILOHOIDLATE ELUIGA JA HOOLDUS

- Silohoidlate eluiga
- Silohoidlate kestmiseks vajalik nende iga aastane hooldus:
  - Seinte katmine bituumenkaitsevahendiga (nt Bitumastornit Siloanstrich)
  - [illegible] (nt Biguma Arctic Grade)
  - [illegible]
  - [illegible]

D / ^ > < ^ s > ^ d / M

SILOHOIDLA LÕIGE 3-3

1:10

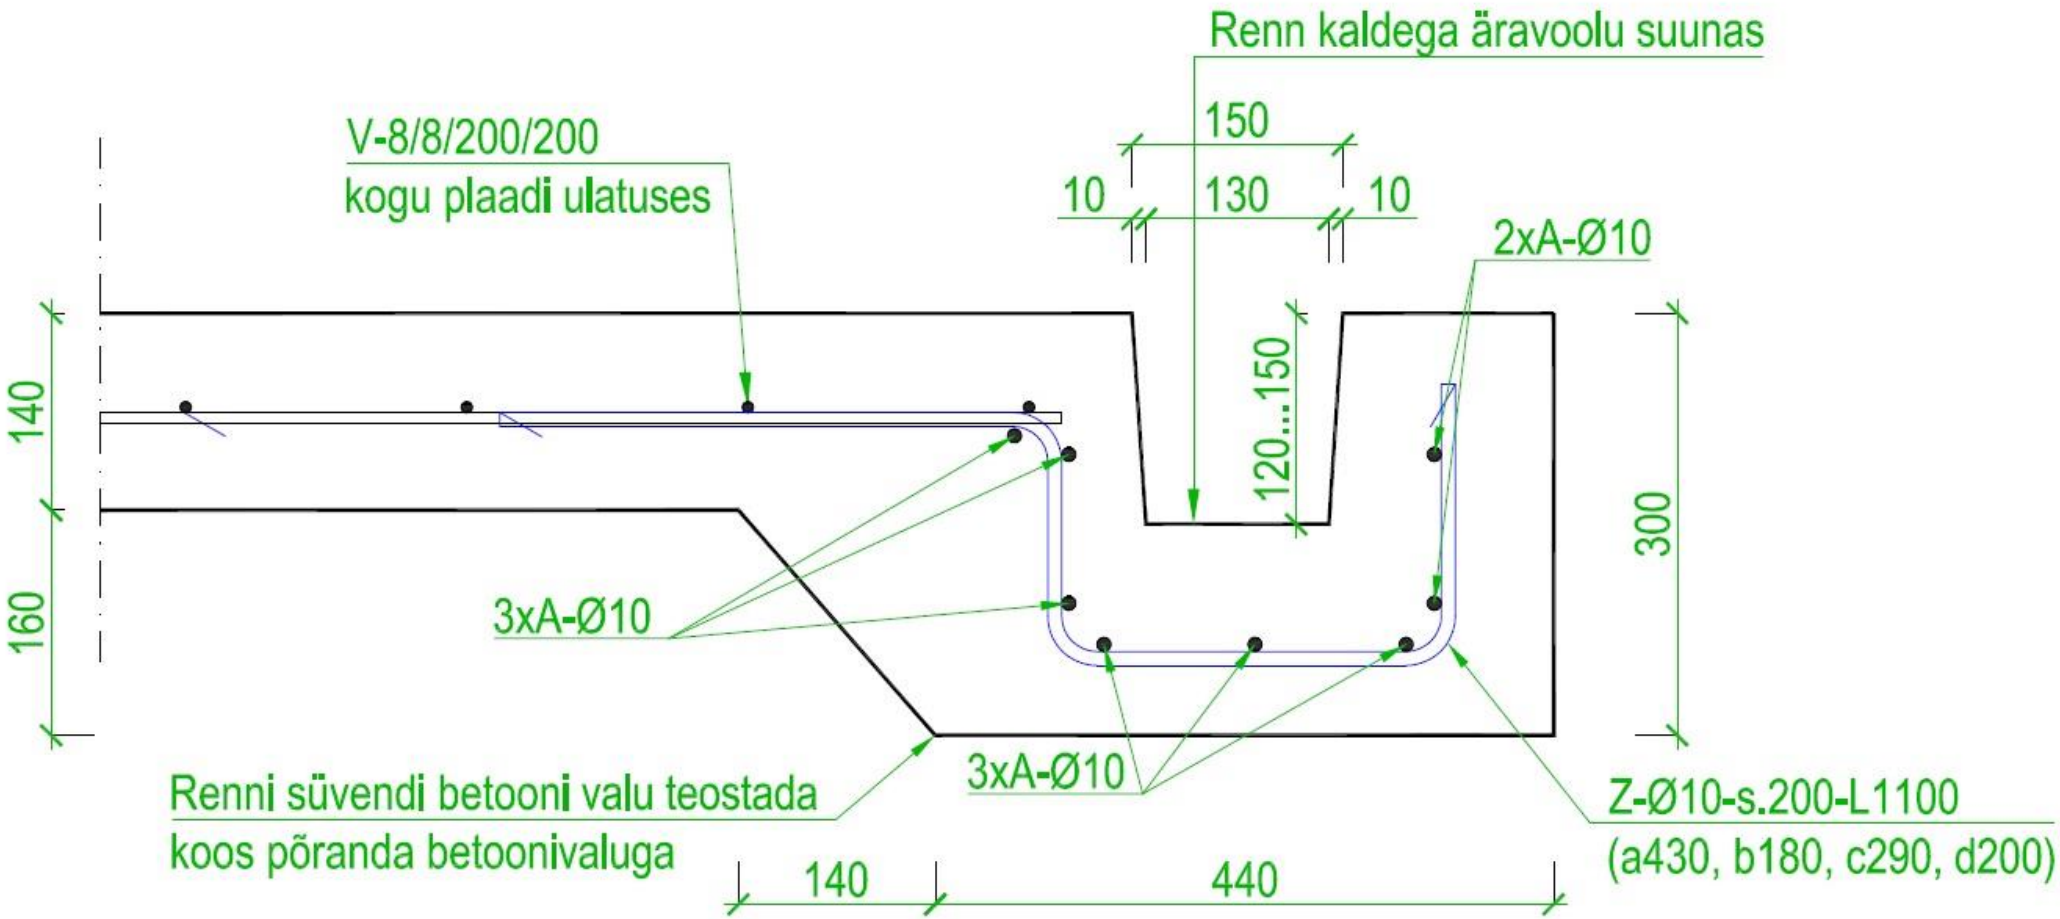

SILOHOIDLA LÕIGE 2-2
1:20

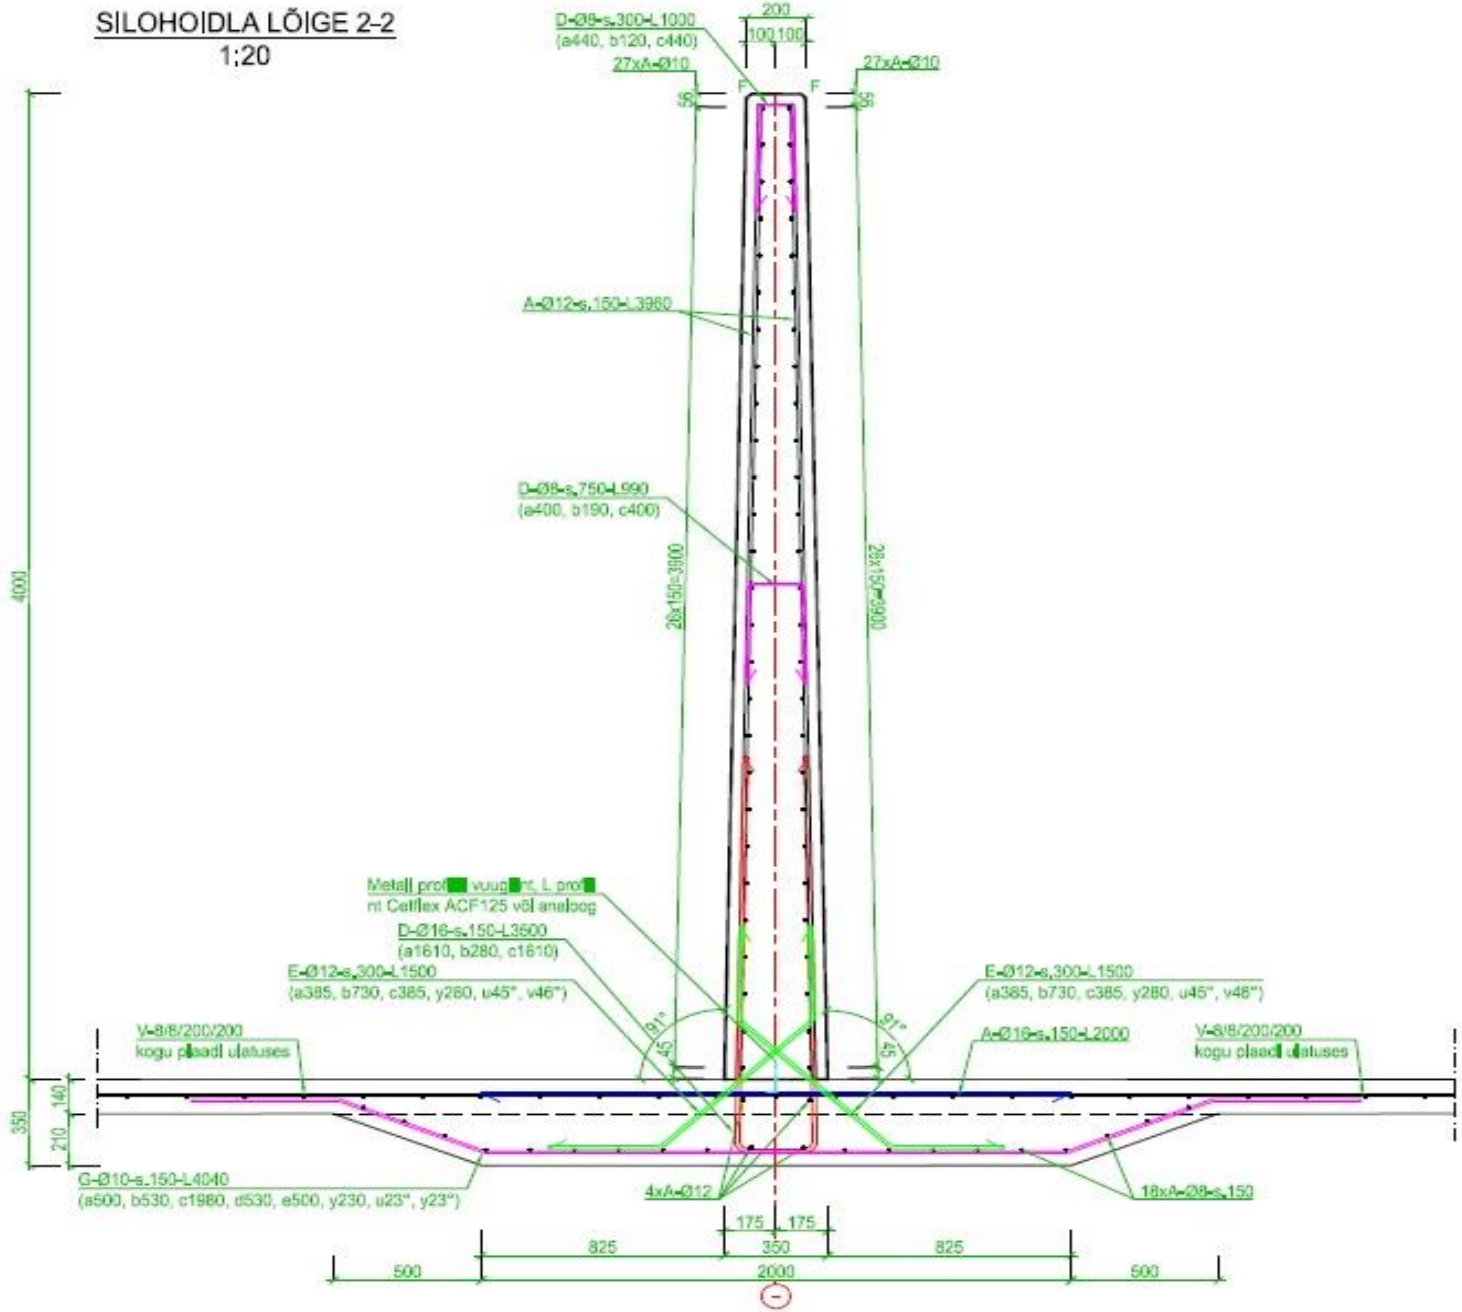

^ • Œ V Farm 2017

d v v lµµo u •šJ